


Схема функциональных зон КП История Парк

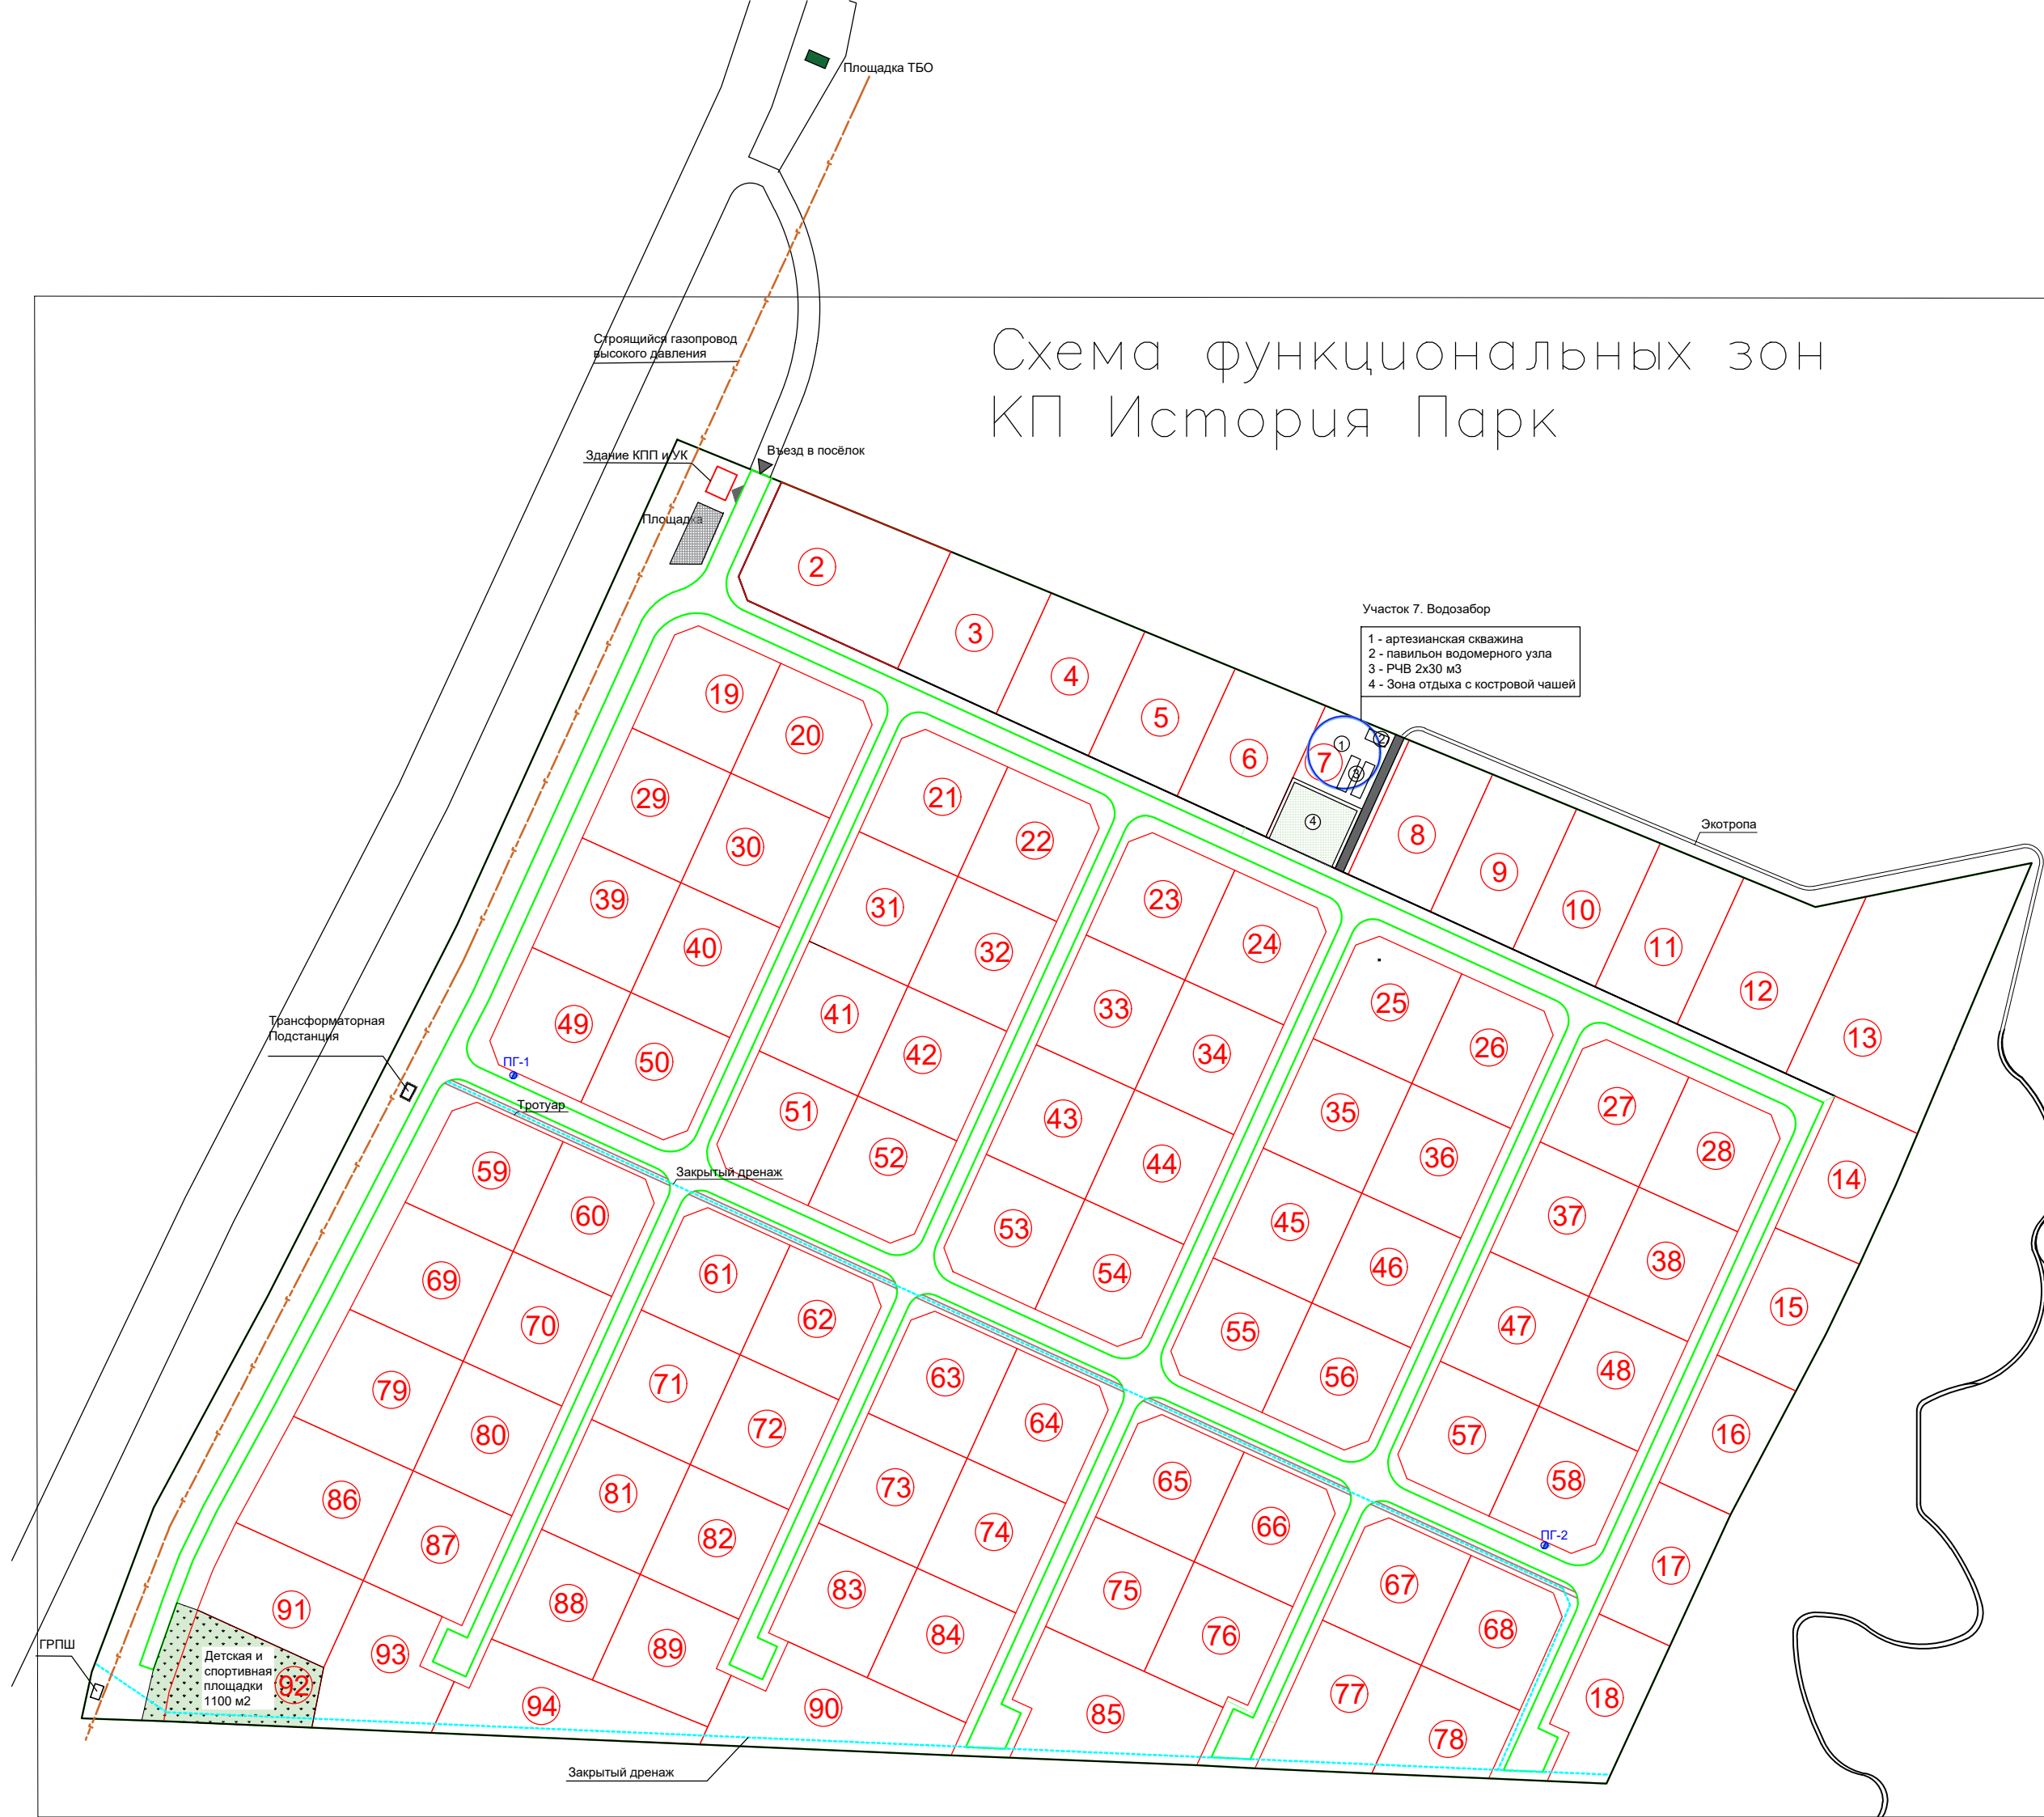

- Участок 7. Водозабор
- 1 - артезианская скважина
 - 2 - павильон водомерного узла
 - 3 - РЧВ 2х30 м3
 - 4 - Зона отдыха с костровой чашей

Детская и спортивная площадки 1100 м2

Закрытый дренаж